

Утверждена

(Наименование документа об утверждении, включая наименования органов государственной власти

или органов местного самоуправления, принявших решение об утверждении схемы или подписавших соглашение о перераспределении земельных участков)

от _____ № _____


Схема расположения земельного участка или земельных участков на кадастровом плане территории

Условный номер земельного участка _____
(Указывается в случае, если предусматривается образование двух и более земельных участков)

Площадь земельного участка: 1112 кв.м.

указывается проектная площадь образуемого земельного участка, вычисленная с использованием технологических и программных средств, в том числе размещенных на официальном сайте федерального органа исполнительной власти, уполномоченного Правительством Российской Федерации на осуществление государственного кадастрового учета, государственной регистрации прав, ведение Единого государственного реестра недвижимости и предоставление сведений, содержащихся в Едином государственном реестре недвижимости, в информационно-телекоммуникационной сети "Интернет" (далее - официальный сайт), с округлением до 1 квадратного метра. Указанное значение площади земельного участка может быть уточнено при проведении кадастровых работ не более чем на десять процентов)

Обозначение характерных точек границ	Координаты, м	
	X	Y
1	2	3
1	348523.97	1225415.70
2	348502.59	1225427.75
3	348499.39	1225422.09
4	348508.55	1225416.92
5	348496.48	1225394.86
6	348500.51	1225392.43
7	348494.50	1225382.26
8	348479.46	1225391.38
9	348465.12	1225368.37
10	348486.03	1225353.87
11	348495.06	1225368.59
12	348500.37	1225389.15
13	348505.59	1225397.00
14	348513.00	1225404.92
15	348517.90	1225405.81
1	348523.97	1225415.70

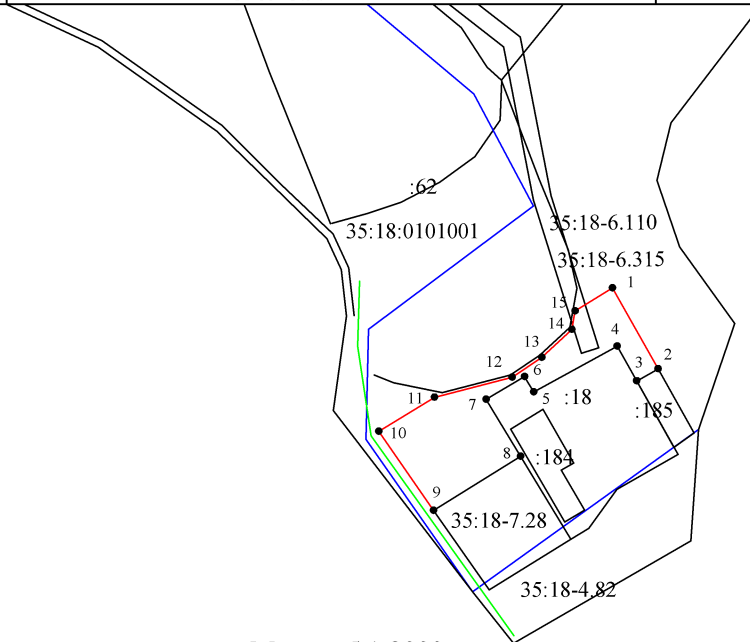

Масштаб 1:2000

Система координат: МСК-35 1 зона

Условные обозначения:

- вновь образованная часть границы, имеющиеся в ЕГРН сведения о которой достаточны для определения её местоположения
- обозначение границы кадастрового квартала
- граница земельного участка, установленная в соответствии с федеральным законодательством, включенная в ЕГРН

35:18:0101001 - обозначение кадастрового квартала

:7 - обозначение земельного участка, объекта капитального строительства, сооружения

35:18:0101001:3У1 - обозначение образуемого земельного участка (в случае, если предусматривается образования двух и более земельных участков)

• - характерная точка границы образуемого земельного участка

1 - обозначение характерной точки границы образуемого земельного участка

- обозначение земель общего пользования (улиц, доступа к образуемому земельному участку)