

Утверждена

(Наименование документа об утверждении, включая наименование органов государственной власти

или органов местного самоуправления, принявших решение об утверждении схемы или подлинных копий соглашения о перераспределении земельных участков)

от _____ № _____

Схема расположения земельного участка или земельных участков на кадастровом плане территории


Условный номер земельного участка

(Указывается в случае, если предусматривается образование двух и более земельных участков)

Площадь земельного участка: 1507 кв.м.

Указывается проектная площадь образуемого земельного участка, вычисленная с использованием геодезических и программных средств, в том числе размещенных на официальном сайте федеральному органу исполнительной власти, уполномоченной Правительством Российской Федерации по осуществлению государственного кадастрового учета, государственной регистрации прав, ведению Единого государственного реестра недвижимости и представлению сведений, содержащихся в Едином государственном реестре недвижимости, т.п., в информационно-телекоммуникационной сети "Интернет" (далее - официальный сайт), с округлением до 1 квадратного метра. Указанное значение площади земельного участка может быть уточнено при проведении кадастровых работ не более чем на десять процентов)

Обозначение характерных точек границ	Координаты, м	
	X	Y
1	2	3
1	346139.77	1235842.87
2	346116.89	1235870.58
3	346111.31	1235866.27
4	346104.24	1235875.24
5	346114.22	1235881.93
6	346112.96	1235883.51
7	346097.90	1235873.35
8	346085.24	1235861.85
9	346096.74	1235846.16
10	346100.48	1235841.06
11	346110.85	1235826.43
12	346114.47	1235821.16
1	346139.77	1235842.87

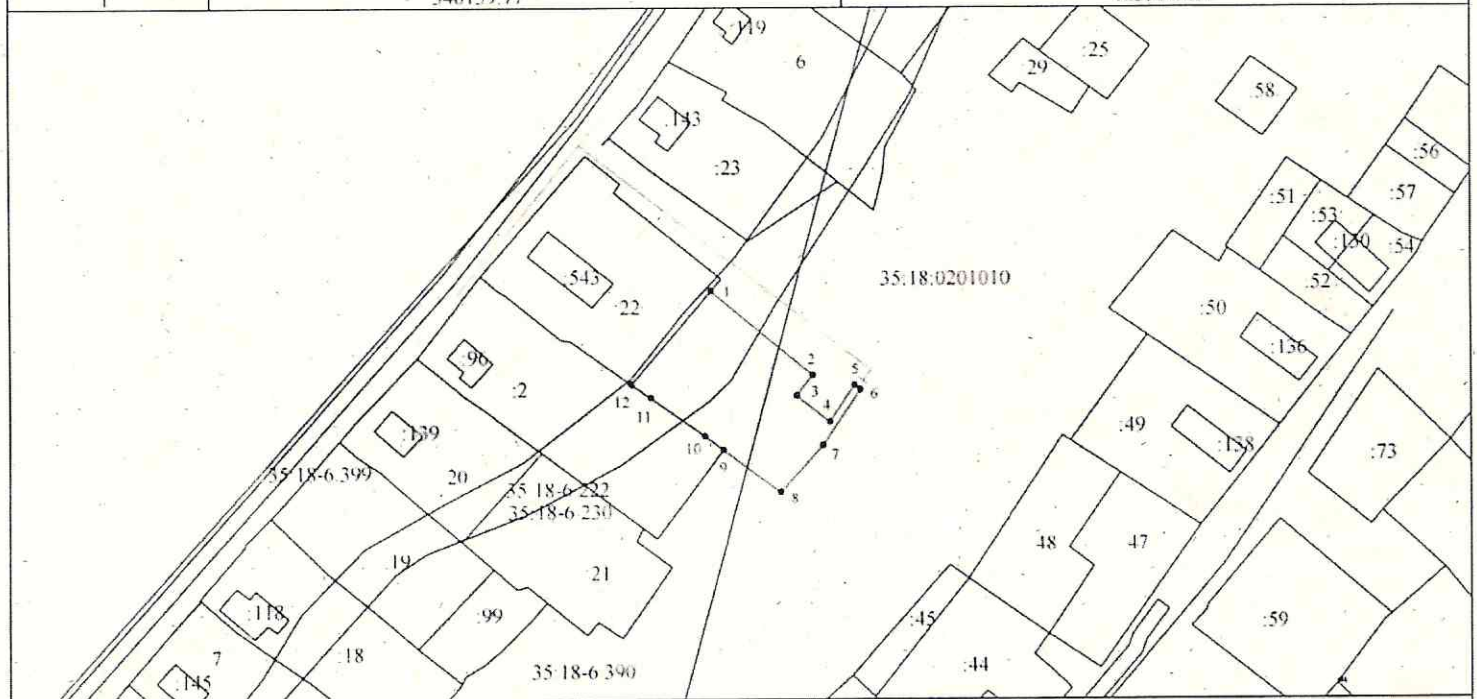

Масштаб 1:2000 Система координат: МСК-35 I зона

Условные обозначения:

- вновь образованная часть границы, имеющаяся в ЕГРН сведения о которой достаточны для определения её местоположения
- обозначение границы кадастрового квартала
- граница земельного участка, установленная в соответствии с федеральным законодательством, включенная в ЕГРН

35:18:0201010 - обозначение кадастрового квартала

7 - обозначение земельного участка, объекта капитального строительства, сооружения

35:18:0201010.3У1 - обозначение образуемого земельного участка (в случае, если предусматривается образования двух и более земельных участков)

• - характерная точка границы образуемого земельного участка

1 - обозначение характерной точки границы образуемого земельного участка

- обозначение земель общего пользования (улиц, доступа к образуемому земельному участку)