

СХЕМА
РАСПОЛОЖЕНИЯ ЗЕМЕЛЬНОГО УЧАСТКА ИЛИ ЗЕМЕЛЬНЫХ УЧАСТКОВ
НА КАДАСТРОВОМ ПЛАНЕ ТЕРРИТОРИИ, ПОДГОТОВКА КОТОРОЙ
ОСУЩЕСТВЛЯЕТСЯ В ФОРМЕ ДОКУМЕНТА НА БУМАЖНОМ НОСИТЕЛЕ

Утверждена

Постановлением

(наименование документа об утверждении, включая

Администрации Чагодощенского муниципального округа
Вологодской области

наименования органов государственной власти или

органов местного самоуправления, принявших решение об
утверждении схемы или подписавших соглашение о
перераспределении земельных участков)
от _____ N _____


Схема

расположения земельного участка или земельных участков на кадастровом плане
территории

Вологодская обл, муниципальный округ Чагодощенский, п Борисово, ул
Октябрьская, земельный участок 35

Условный номер земельного участка :ЗУ1 (указывается в случае, если предусматривается образование двух и более земельных участков)		
Площадь земельного участка 1284.0 кв. м (указывается проектная площадь образуемого земельного участка, вычисленная с использованием технологических и программных средств, в том числе размещенных на официальном сайте федерального органа исполнительной власти, уполномоченного Правительством Российской Федерации на осуществление государственного кадастрового учета, государственной регистрации прав, ведение Единого государственного реестра недвижимости и предоставление сведений, содержащихся в Едином государственном реестре недвижимости, в информационно-телекоммуникационной сети "Интернет" (далее - официальный сайт), с округлением до 1 квадратного метра. Указанное значение площади земельного участка может быть уточнено при проведении кадастровых работ не более чем на десять процентов)		
Обозначение характерных точек границ	Координаты, м (указываются в случае подготовки схемы расположения земельного участка с использованием технологических и программных средств, в том числе размещенных на официальном сайте. Значения координат, полученные с использованием указанных технологических и программных средств, указываются с округлением до 0,01 метра)	
	X	Y
1	2	3

н1	339444.7500	1240445.8000
н2	339442.1100	1240477.8000
н3	339402.2500	1240474.5100
н4	339404.8900	1240442.5100
н1	339444.7500	1240445.8000

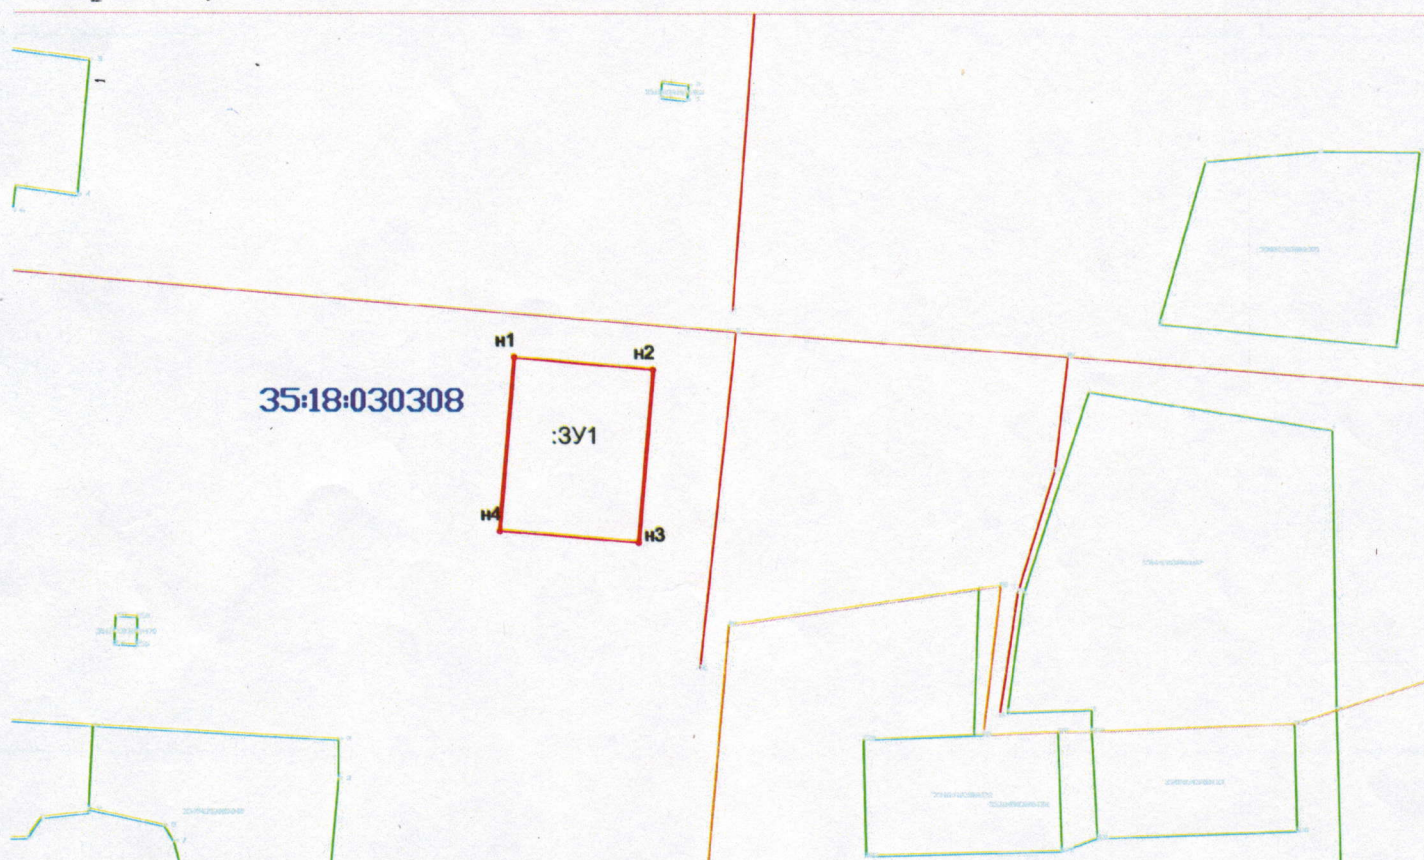

УСЛОВНЫЕ ОБОЗНАЧЕНИЯ

М 1:1000

 - Граница земельного участка, сведения о которой достаточны для определения ее местоположения

:3У1 - Обозначение исходного, образуемого земельного участка

1 - Обозначение вновь образованной характерной точки границы, сведения о которых достаточны для определения ее местоположения

 - Граница кадастрового квартала.

35:18:030308 - Обозначение кадастрового квартала