


Благоустройство дворовой территории по адресу:
п. Чагода ул. Советская, д. 16а - 16в.

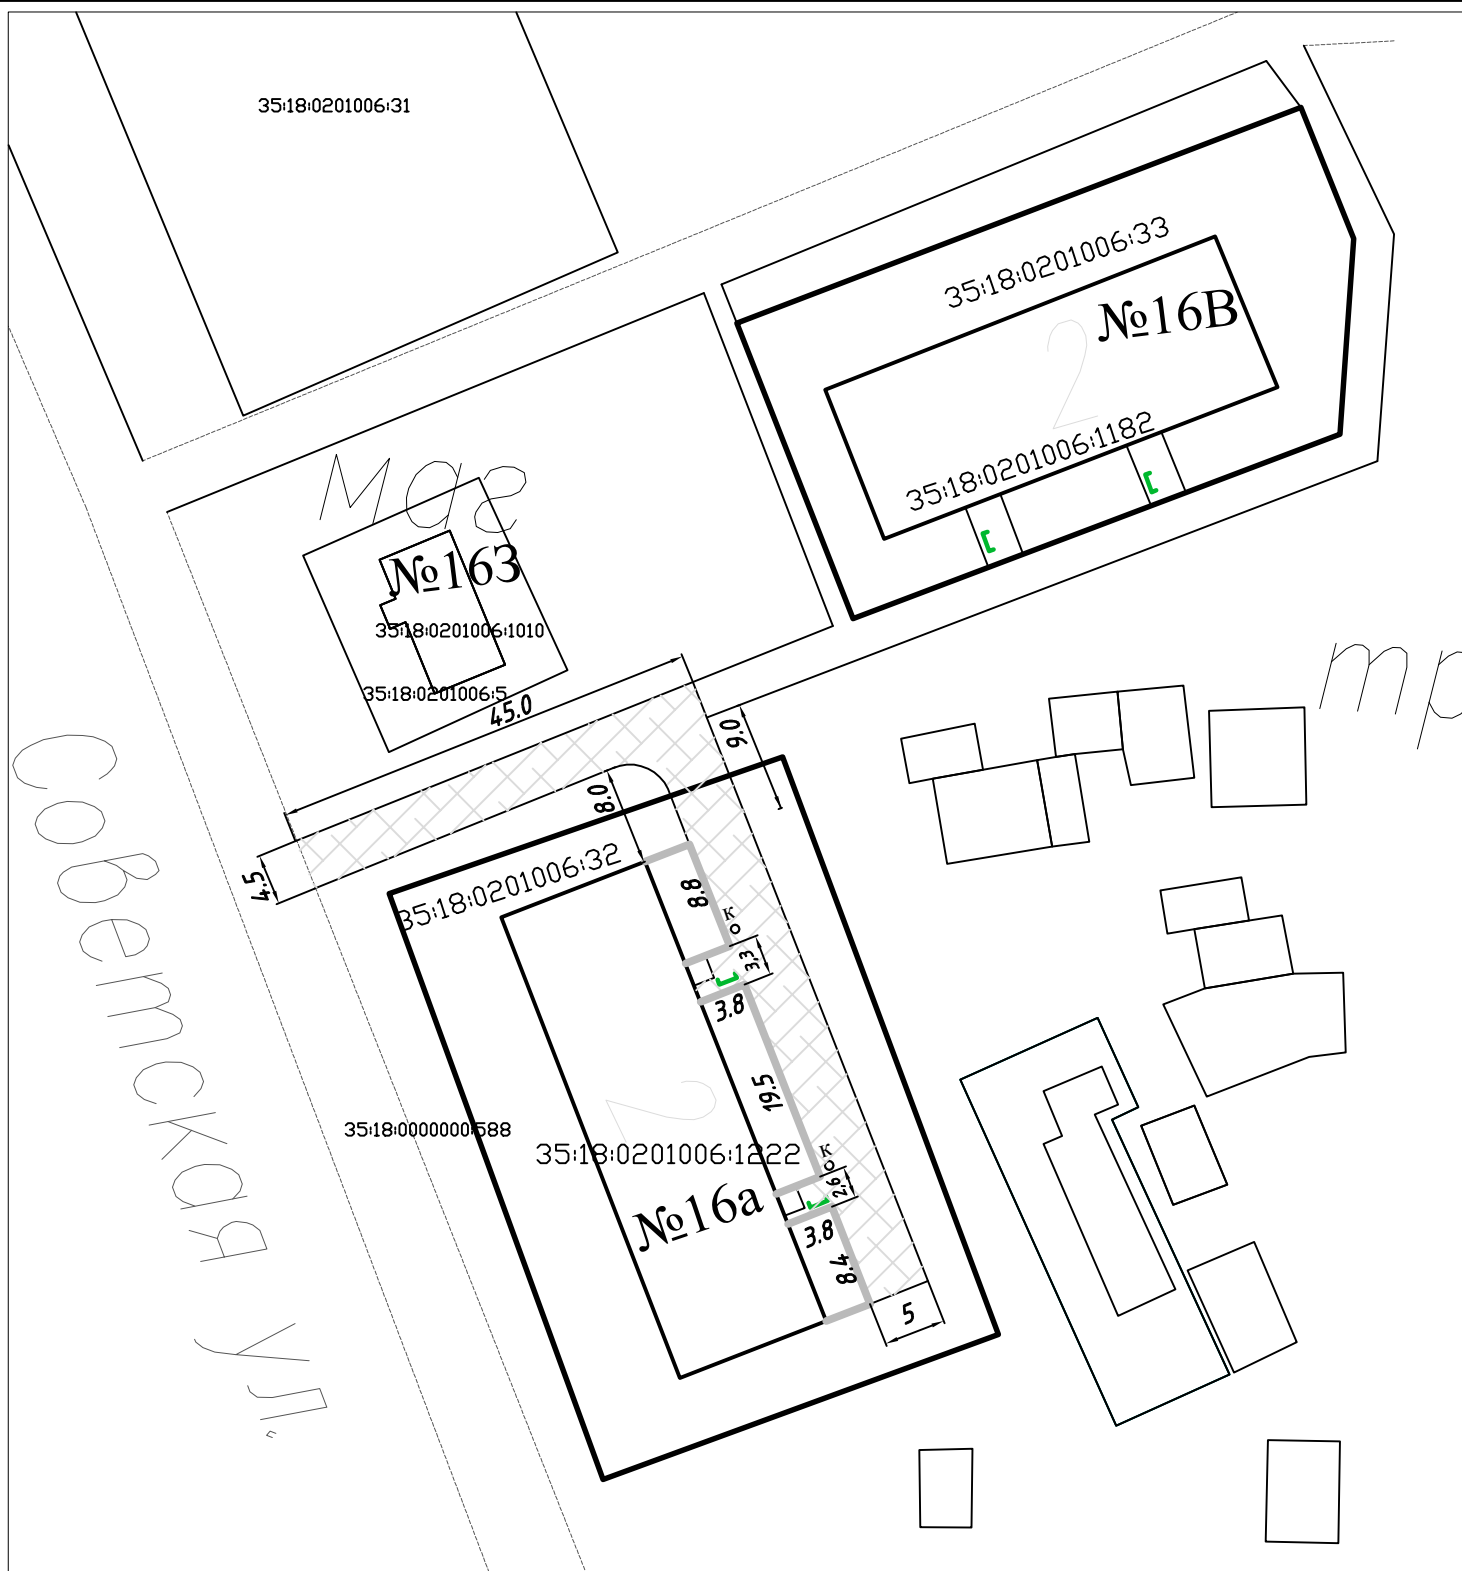

Условные обозначения:



Асфальтобетонное покрытие



Бордюрный камень



Скамья

М 1:500