


Благоустройство дворовой территории п.Сазоново
ул.Авиации, д.107, 109 .

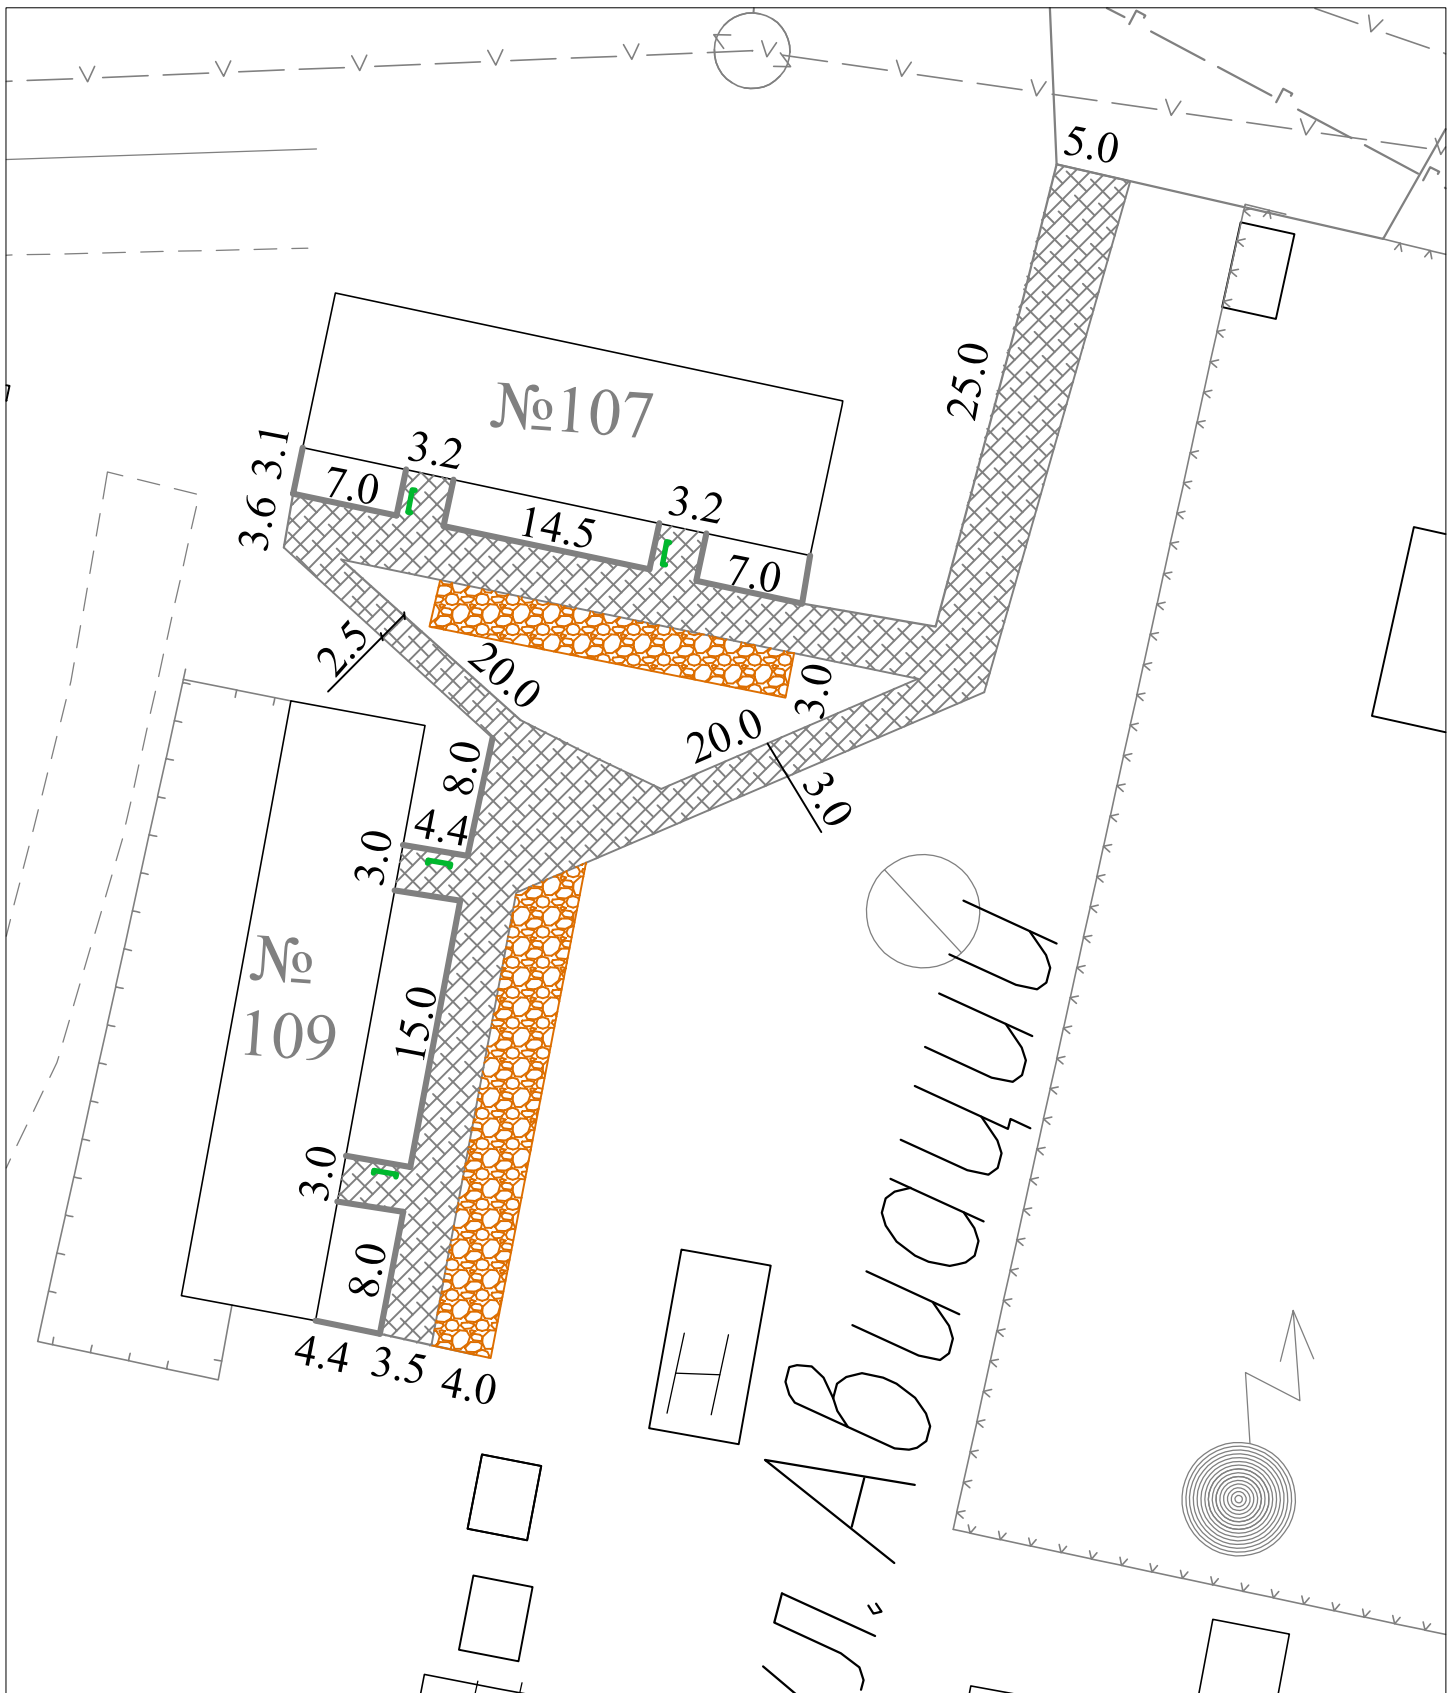

Асфальтобетонное покрытие

Бордюрный камень

ЩПС

Скамья

M 1:500