

Межмуниципальный отдел по Сокольскому и Верховажскому районам Управления Федеральной службы государственной регистрации, кадастра и картографии по Вологодской области (Сокольский район)

полное наименование органа регистрации прав

Выписка из Единого государственного реестра недвижимости районам Управления Федеральной службы государственной регистрации, кадастра и картографии по Вологодской области (Сокольский район)

Сведения об основных характеристиках объекта недвижимости

В Единый государственный реестр недвижимости внесены следующие сведения:

Раздел 1 Лист 1			
Земельный участок			
Вид объекта недвижимости			
Лист № 1 раздела 1	Всего листов раздела 1: 1	Всего разделов: 2	Всего листов выписки: 2
26.07.2023г.			
Кадастровый номер:	35:18:0201009:36		
Номер кадастрового квартала:	35:18:0101006		
Дата присвоения кадастрового номера:	01.02.1996		
Ранее присвоенный государственный учетный номер:	Данные отсутствуют		
Адрес:	Российская Федерация, Вологодская область, Чагодощенский муниципальный округ, рабочий поселок Чагода, улица Весенняя, земельный участок 1/1		
Площадь, м2:	1400 +/- 13		
Кадастровая стоимость, руб:	178104		
Кадастровые номера расположенных в пределах земельного участка объектов недвижимости:	35:18:0201009:322		
Категория земель:	Земли населенных пунктов		
Виды разрешенного использования:	Для ведения личного подсобного хозяйства (приусадебный земельный участок)		
Статус записи об объекте недвижимости:	Сведения об объекте недвижимости имеют статус "актуальные, ранее учтенные"		
Особые отметки:	Сведения, необходимые для заполнения раздела 2 - Сведения о зарегистрированных правах, отсутствуют.		
Получатель выписки:	АДМИНИСТРАЦИЯ ЧАГОДОЩЕНСКОГО МУНИЦИПАЛЬНОГО ОКРУГА ВОЛОГОДСКОЙ ОБЛАСТИ (представитель правообладателя), Правообладатель: Администрация Чагодощенского муниципального округа		

Полное наименование должности


ДОКУМЕНТ ПОДПИСАН  
ЭЛЕКТРОННОЙ ПОДПИСЬЮ

Инициалы, фамилия


Сертификат: 309487974B3C8A8E1F07A47C7A8D6F478  
Владелец: ФЕДЕРАЛЬНАЯ СЛУЖБА ГОСУДАРСТВЕННОЙ РЕГИСТРАЦИИ, КАДАСТРА И КАРТОГРАФИИ  
Действителен: с 17.05.2022 по 10.08.2023

Выписка из Единого государственного реестра недвижимости об основных характеристиках и зарегистрированных правах на объект недвижимости  
Описание местоположения земельного участка

Земельный участок			
Вид объекта недвижимости			
Лист № 1 раздела 3	Всего листов раздела 3: 1	Всего разделов: 2	Всего листов выписки: 2
26.07.2023г.		Кадастровый номер: 35:18-0201009.36	
План (чертеж, схема) земельного участка			

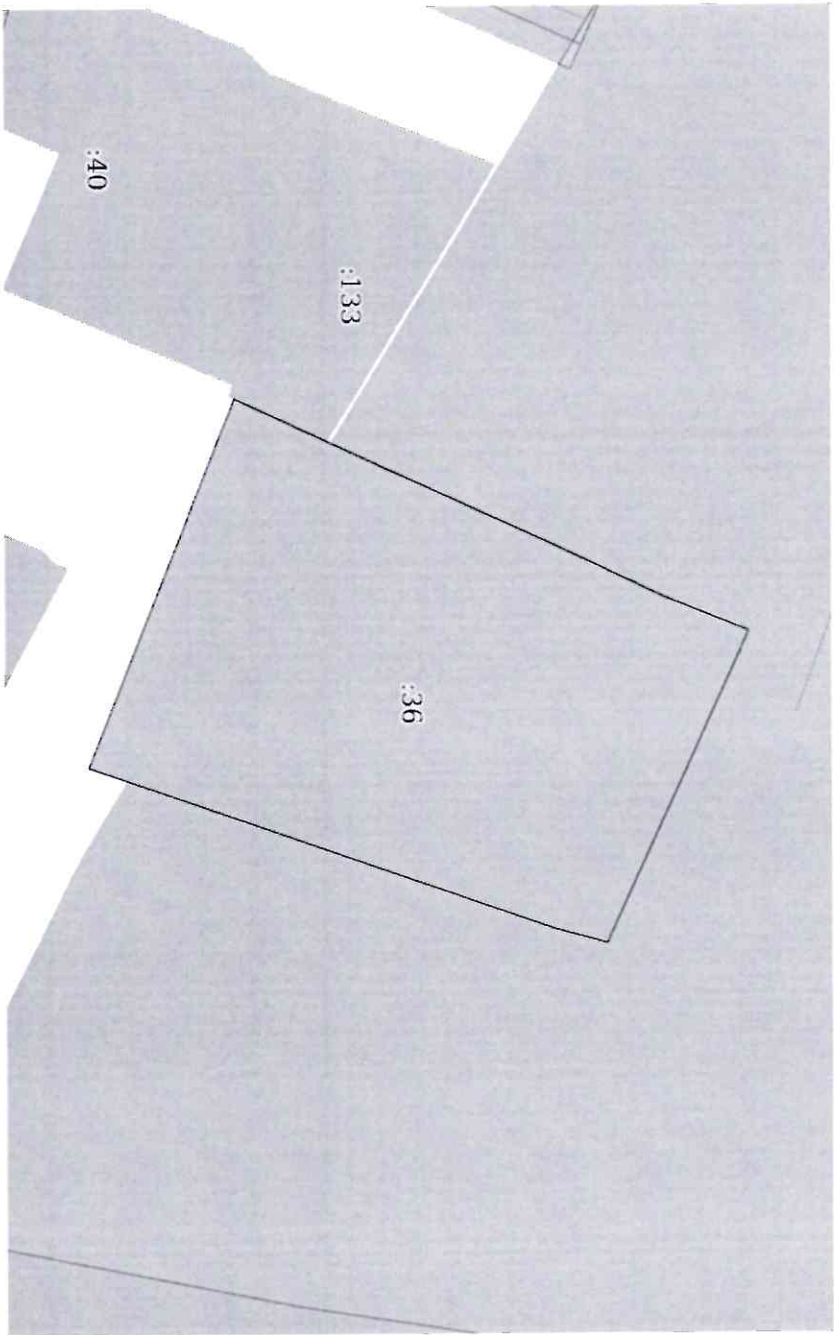

Масштаб 1:600  
Условные обозначения:

ПОЛНОЕ НАИМЕНОВАНИЕ ДОЛЖНОСТИ	ДОКУМЕНТ ПОДПИСАН	ИНИЦИАЛЫ, ФАМИЛИЯ
		
	ЭЛЕКТРОННОЙ ПОДПИСЬЮ	
	Сертификат: 3094В7974В3СА8Е1П07А37СFADBEА78	
	Выдатель: ФЕДЕРАЛЬНАЯ СЛУЖБА ГОСУДАРСТВЕННОЙ РЕГИСТРАЦИИ, КАДАСТРА И КАРТОГРАФИИ	
	Действителен: с 17.05.2022 по 10.08.2023	