


СХЕМА

**расположения земельного участка или земельных
 участков на кадастровом плане территории**

Условный номер земельного участка: 3У1

Площадь земельного участка: 1412 кв.м

Описание характерных точек границ:	Координаты, м		Описание характерных точек границ:	Координаты, м	
	X	Y		X	Y
1	2	3	1	2	3
н1	345459,62	1236119,89	н1	345449,47	1236163,62
н2	345473,88	1236155,80	н2	345440,26	1236161,18
н3	345464,15	1236161,72	н3	345442,13	1236157,54
н4	345462,25	1236159,14	н4	345429,83	1236150,34
н5	345454,90	1236165,92	н5	345424,89	1236147,78
н6	345453,39	1236164,90	н6	345434,40	1236124,46
н7	345454,00	1236163,04	н7	345444,24	1236123,02
н8	345449,88	1236161,88	н1	345459,62	1236119,89

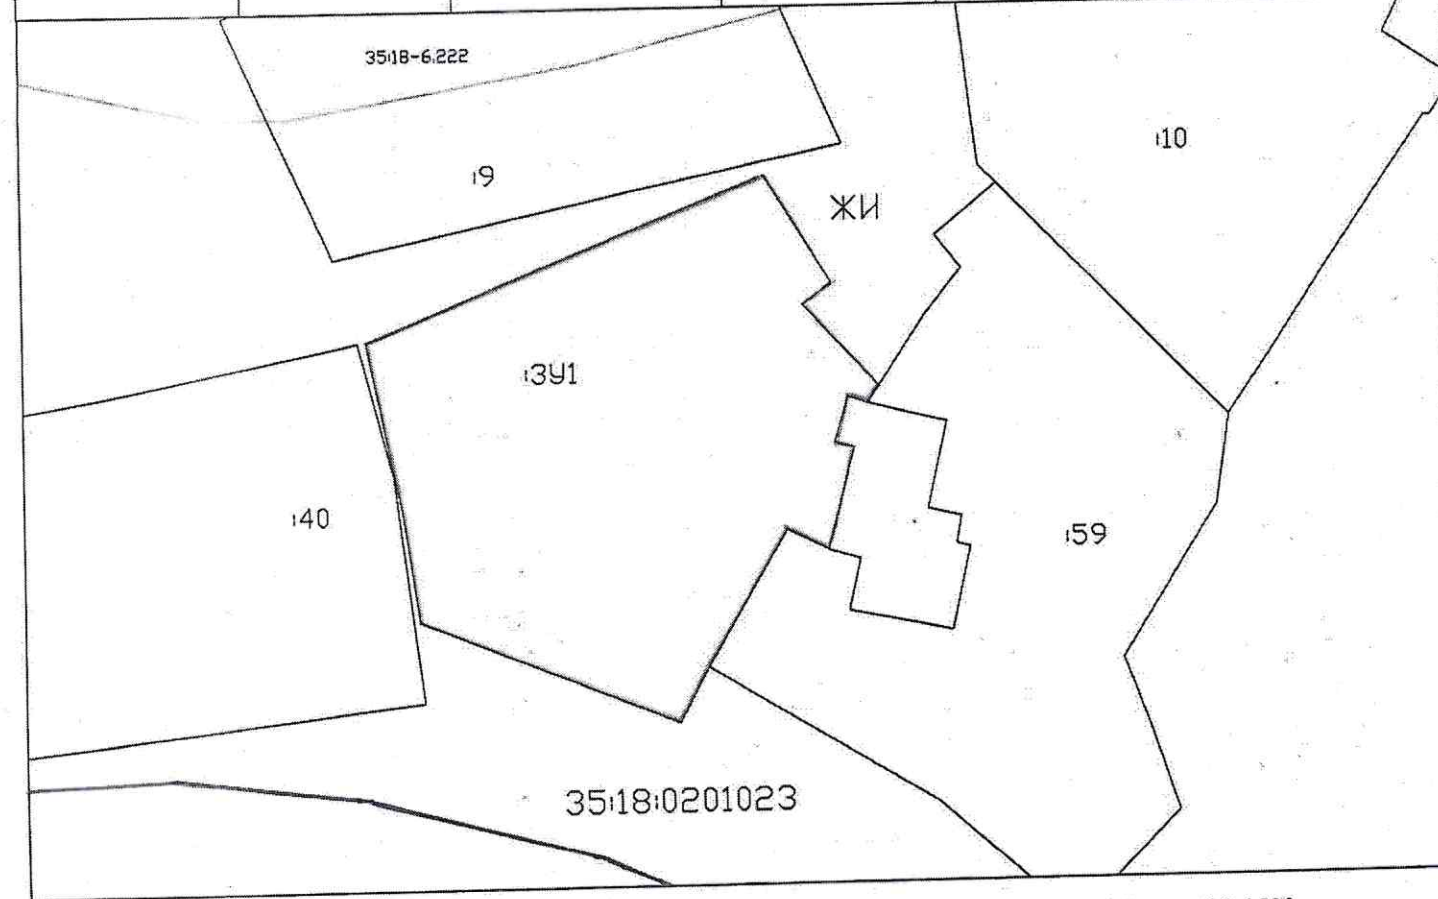

Условные обозначения:

- 3У1 - граница земельного участка;
- 19 - обозначение образуемого земельного участка;
- 35:18:0201023 - кадастровый номер земельного участка;
- — — — — граница кадастрового квартала;
- — — — — номер кадастрового квартала.

Масштаб 1:1500