


Утверждена
 Постановлением Администрации
 Чагодощенского муниципального округа
 Вологодской области
 от " ____ " _____ 2024г. № ____

СХЕМА
расположения земельного участка или земельных
участков на кадастровом плане территории

Условный номер земельного участка: <u>:3У1</u>					
Площадь земельного участка: <u>895 кв.м</u>					
Описание характерных точек границ:	Координаты, м		Описание характерных точек границ:	Координаты, м	
	X	Y		X	Y
1	2	3	1	2	3
н1	346232.05	1238512.83	н8	346211.48	1238546.66
н2	346242.29	1238537.47	н9	346205.15	1238549.13
н3	346229.44	1238542.27	н10	346198.15	1238531.67
н4	346226.12	1238533.49	н11	346197.51	1238529.33
н5	346215.90	1238537.35	н12	346203.40	1238527.02
н6	346219.23	1238546.15	н13	346202.27	1238524.09
н7	346212.18	1238548.75	н14	346216.87	1238518.26

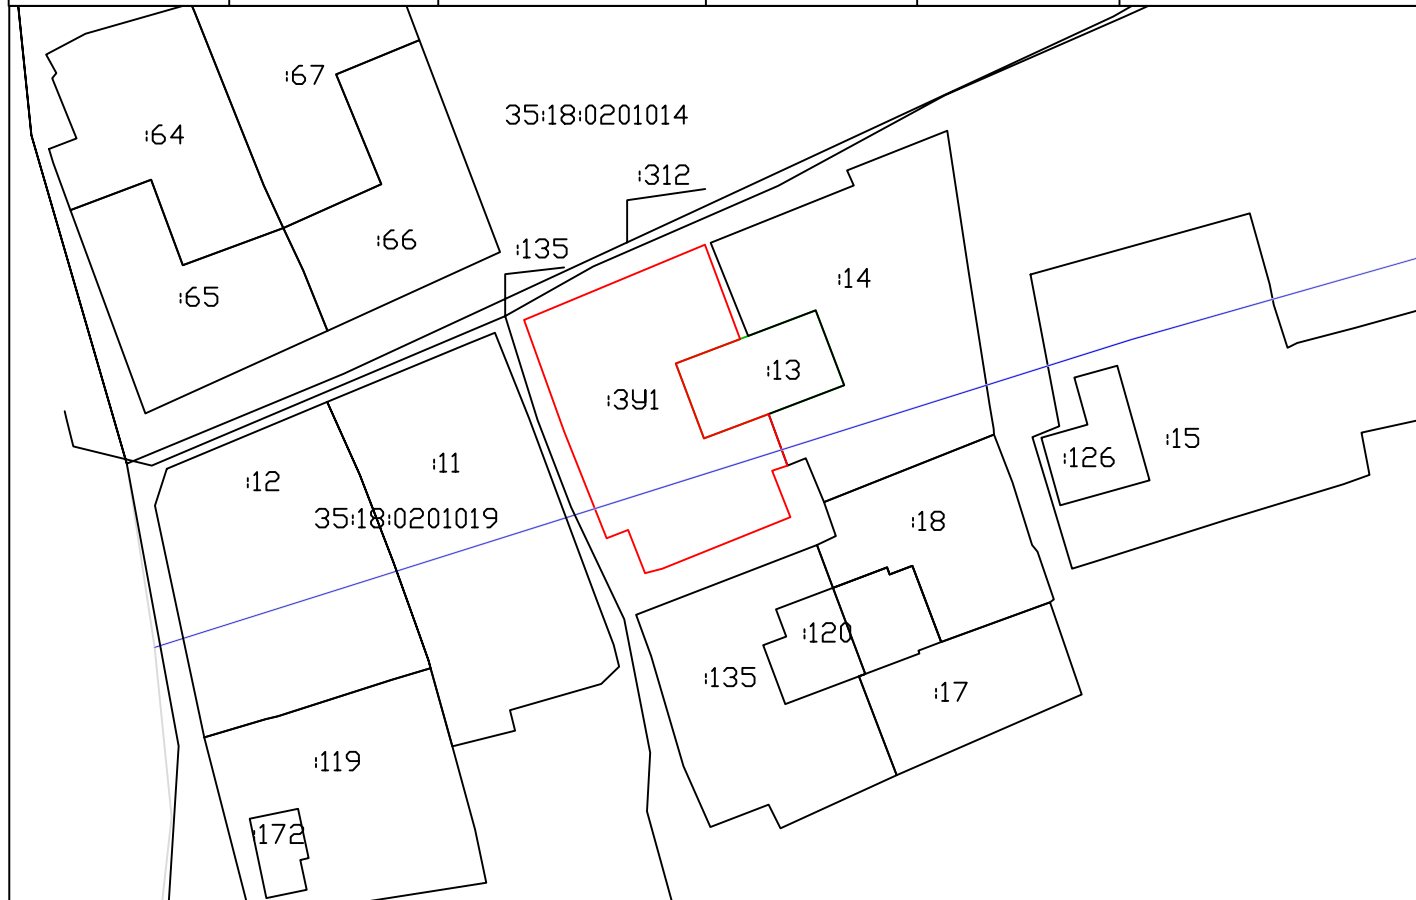

Условные обозначения:

- :3У1 - граница земельного участка;
- :14 - обозначение образуемого земельного участка;
- 35:18:0201014 - кадастровый номер земельного участка;
- - граница кадастрового квартала;
- - номер кадастрового квартала

Масштаб 1:1000